

RANUAN ELÄINPUISTON YMPÄRISTÖN MASTER PLAN 2030

Ranuan eläinpuiston ympäristö matkailun yritysekosysteemiksi -kehittämishanke, johon Lapin liitto on myöntänyt tukea Oikeudenmukaisen siirtymän rahastosta (JTF)

RANUAN ELÄINPUISTON YMPÄRISTÖN MASTER PLAN 2030

YLEISSUUNNITELMA 1:20000

YLEISET REITIT


1. Takkulammen reitti, valaistu latu / kesäreitti
2. Takkukankaan reitti, latu / pyöräilyreitti
- selvitetään ympärivuotista käyttömahdollisuutta
3. Yhdysreitti Oraviin, valaistu
4. Korkiakummun reitti
5. Uusi yhdysreitti

6. Moottorikelkkareitti
7. Moottorikelkkareitti ohjelmapalvelukäyttöön

ELÄINOHJELMAPALVELUIDEN REITIT

8. Koiraohjelmapalvelut (Huskyt)
9. Koiraohjelmapalvelut (Huskyt)

10. Poro- / hevosohjelmapalvelut
11. Poro- / hevosohjelmapalvelut
12. Hevosohjelmapalvelut
13. Poro- / hevosohjelmapalvelut

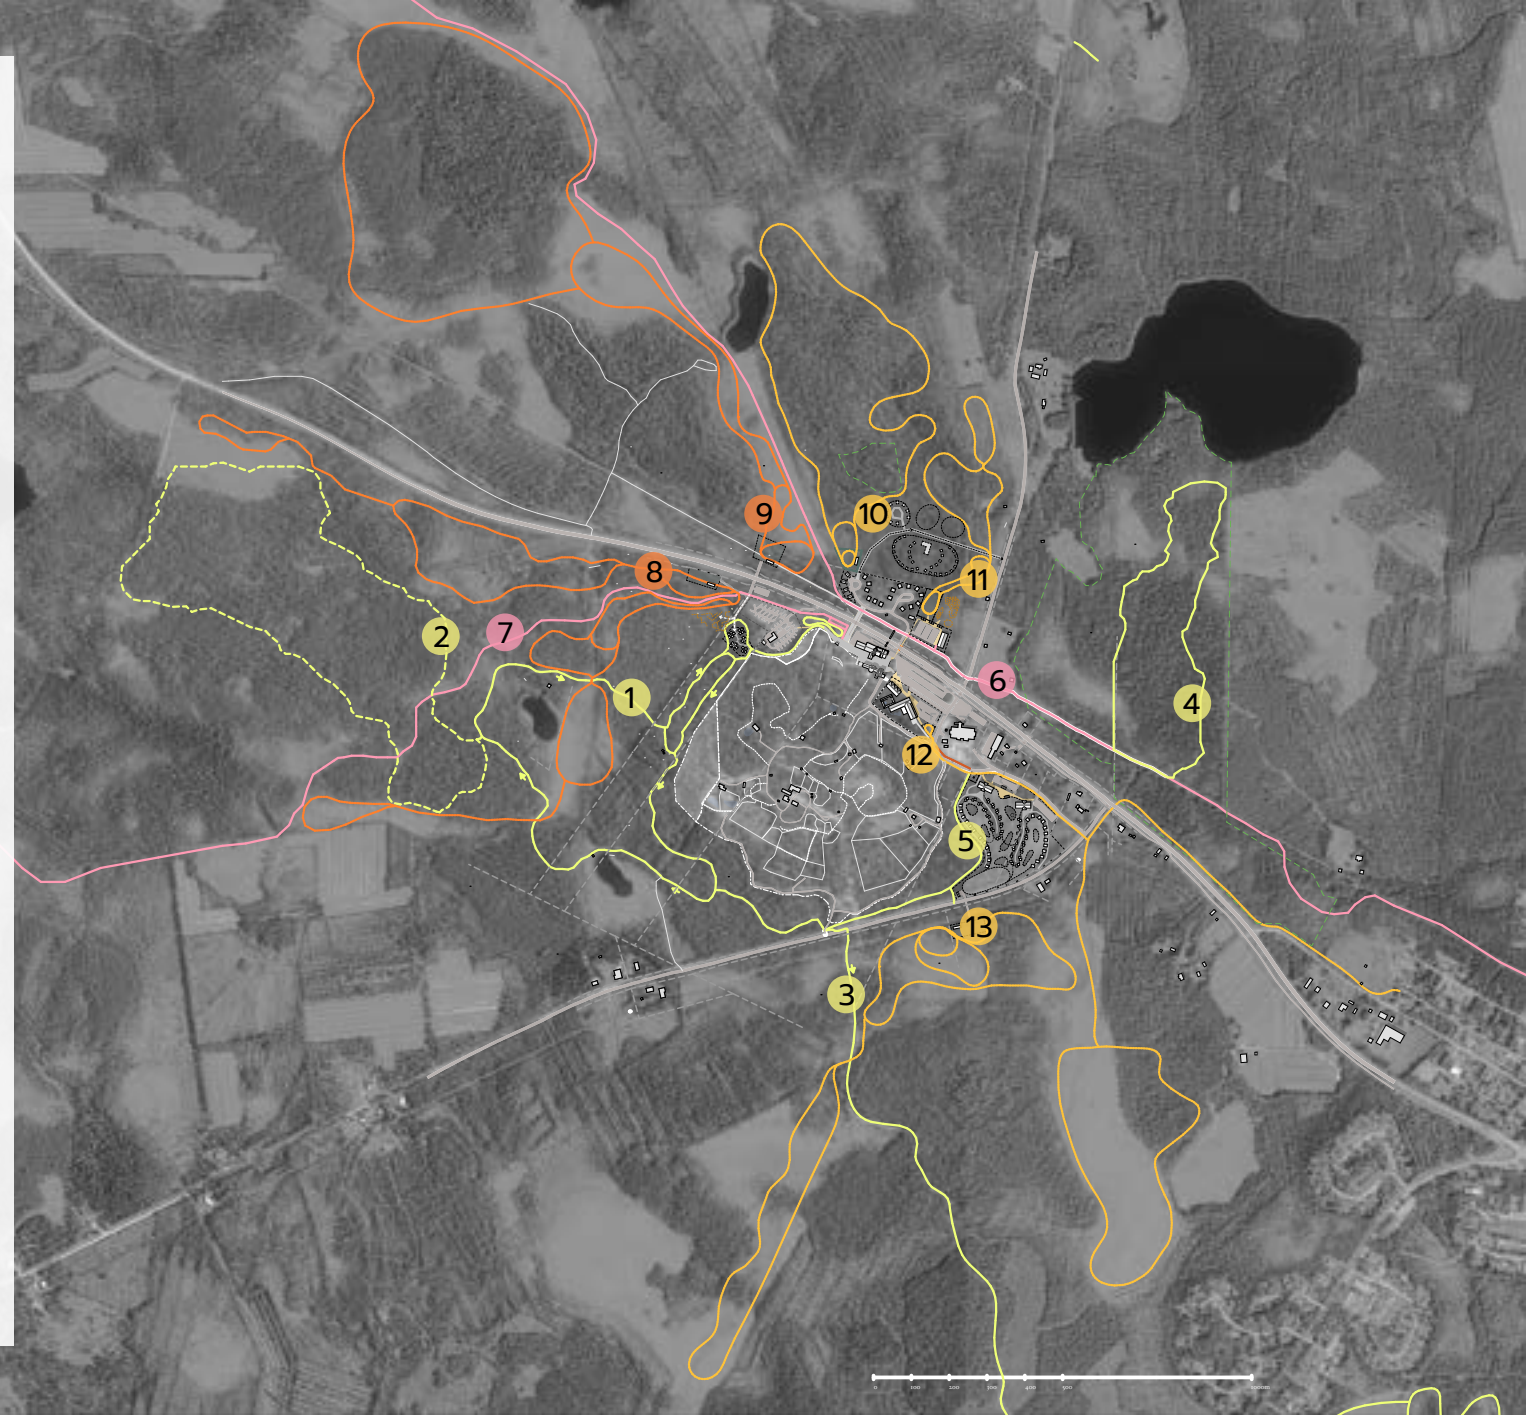

RANUAN ELÄINPUISTON YMPÄRISTÖN MASTER PLAN 2030

YLEISSUUNNITELMA 1:5500

ELÄINPUISTO

1. Eläinpuiston alue
2. Eläinpuiston alueen mahdolliset laajentumiset

3. Alueportti

LIIKERAKENNUKSET

4. Sisäänkäynti/uloskäynti, inforakennus
- uusi myymälä-uloskäynti, laajennus-
vara + 200 m²
5. Murr Murr-linna - laajennus, + 500 m²
6. Uusi liikerakennus, 1000 m²
7. Uusi liikerakennus ja vuokraamo, 1000 m²

MAJOITUSPALVELUT

8. Hotelli + saunamaailma
4000 m²
9. Gulo gulo -majoituskylä -
täydennysrakentaminen, mahdollinen myös
pienemmillä majoitusyksiköillä,
rakennusoikeus 900 m²
10. Kaakkoinen kotakylä
2000 m² + 2000 m²
11. Leirintäalue
12. Karhunpesät -elämysmajoitus
rakennusoikeus 500 m²
13. Mahdollinen tulevaisuuden laajenemissuunta,
majoituskylä 2000 m² + 1000 m²



RANUAN ELÄINPUISTON YMPÄRISTÖN MASTER PLAN 2030

YLEISSUUNNITELMA 1:5500

REITILÄHDÖT JA OHJELMAPALVELUT

1. Takkulammen reitti, valaistu latu / kesäreitti
2. Harjoitteluhiihtolatu
3. Moottorikelkkaparkki
4. Seikkailupuisto
5. Lumimaailma;
pulkkamäki, hoijakka, jääradat, lumilabyrintti
6. Yleinen moottorikelkkareitti
7. Moottorikelkkareitti ohjelmapalvelukäyttöön

ELÄINOHJELMAPALVELUIDEN LÄHTÖPAIKAT

- 8-9. Koiraohjelmapalvelut (Huskyt);
koiratarha + lähtöalue
huoltorakennukset, kodat, yms. 200 m²
- 10-13. Poro- / hevosohjelmapalvelut
aitaus + lähtöalue
huoltorakennukset, kodat, yms. 200 m²
14. Kotakylän poroaitaus



RANUAN ELÄINPUISTON YMPÄRISTÖN MASTER PLAN 2030

OSA-ALUESUUNNITELMA 1:1000

HOTELLI JA SAUNAMAAILMA

1. Hotellikokonaisuus III, 4000 m²
yht. n. 100 huonetta, 200 petipaikkaa
2. Kävelyaukio
liittyy saumattomasti liikekeskittymän kävelyalueeseen
ja jatkuu kohti kaakkoista kotakylää
3. Pääsisäänkäynti
4. Ravintola
aukeaa sisäpihan puolelle; puustoista metsämaisemaa
5. Saunamaailma
6. Huolto
7. Asiakaspysäköinti ja saattoliikenne
8. Hevosohjelmalvelun lähtö
9. Eläinpuiston aita siirtyy huoltotien viereen. Aidassa huomioidaan maisemointi hotellin näkymien kannalta.



RANUAN ELÄINPUISTON YMPÄRISTÖN
MASTER PLAN 2030

NÄKYMÄ
HOTELLI JA UUSI LIIKERAKENNUS



RANUA



Euroopan unionin
osarahoittama



LAPIN LIITTO



ELLARE



LUOARKKITEHDIT

RANUAN ELÄINPUISTON YMPÄRISTÖN
MASTER PLAN 2030

NÄKYMÄ
HOTELLIN SAUNAMAAILMA



RANUA



Euroopan unionin
osarahoittama



 **ELLARE**



LUOARKKITEHDIT

RANUAN ELÄINPUISTON YMPÄRISTÖN MASTER PLAN 2030

OSA-ALUESUUNNITELMA 1:1000

LIIKEKESKUSTA JA ALUEPORTTI

1. Info- / päärakennus
2. Sisäänkäynti ja lipunmyynti
3. Uloskäynti ja myymälä
4. Mahdollinen laajennusosa
5. Murrr Murrr-linna
6. Uusi laajennus +500 kem²
7. Uusi liikerakennus I, 1000 kem²
8. Sisäänkäynti/sisäänkäynnit
9. Huoltoyhteys pysäköintialueelta
10. Mahdollisuus pop up -myyntikojuille
11. Alueportti
12. Suojatie ja liikennevalot risteykseen
13. Olemassa oleva asiakaspysäköinti
14. Linja-autojen saattoliikenne



RANUAN ELÄINPUISTON YMPÄRISTÖN MASTER PLAN 2030

NÄKYMÄ MALLISTA
HOTELLI, LIIKEKESKUSTA JA ALUEPORTTI



RANUA



Euroopan unionin
osarahoittama



LAPIN LIITTO




ELLARE



LUOARKKITEHDIT

RANUAN ELÄINPUISTON YMPÄRISTÖN
MASTER PLAN 2030

PROJEKTIO 1:300
ALUEPORTTI

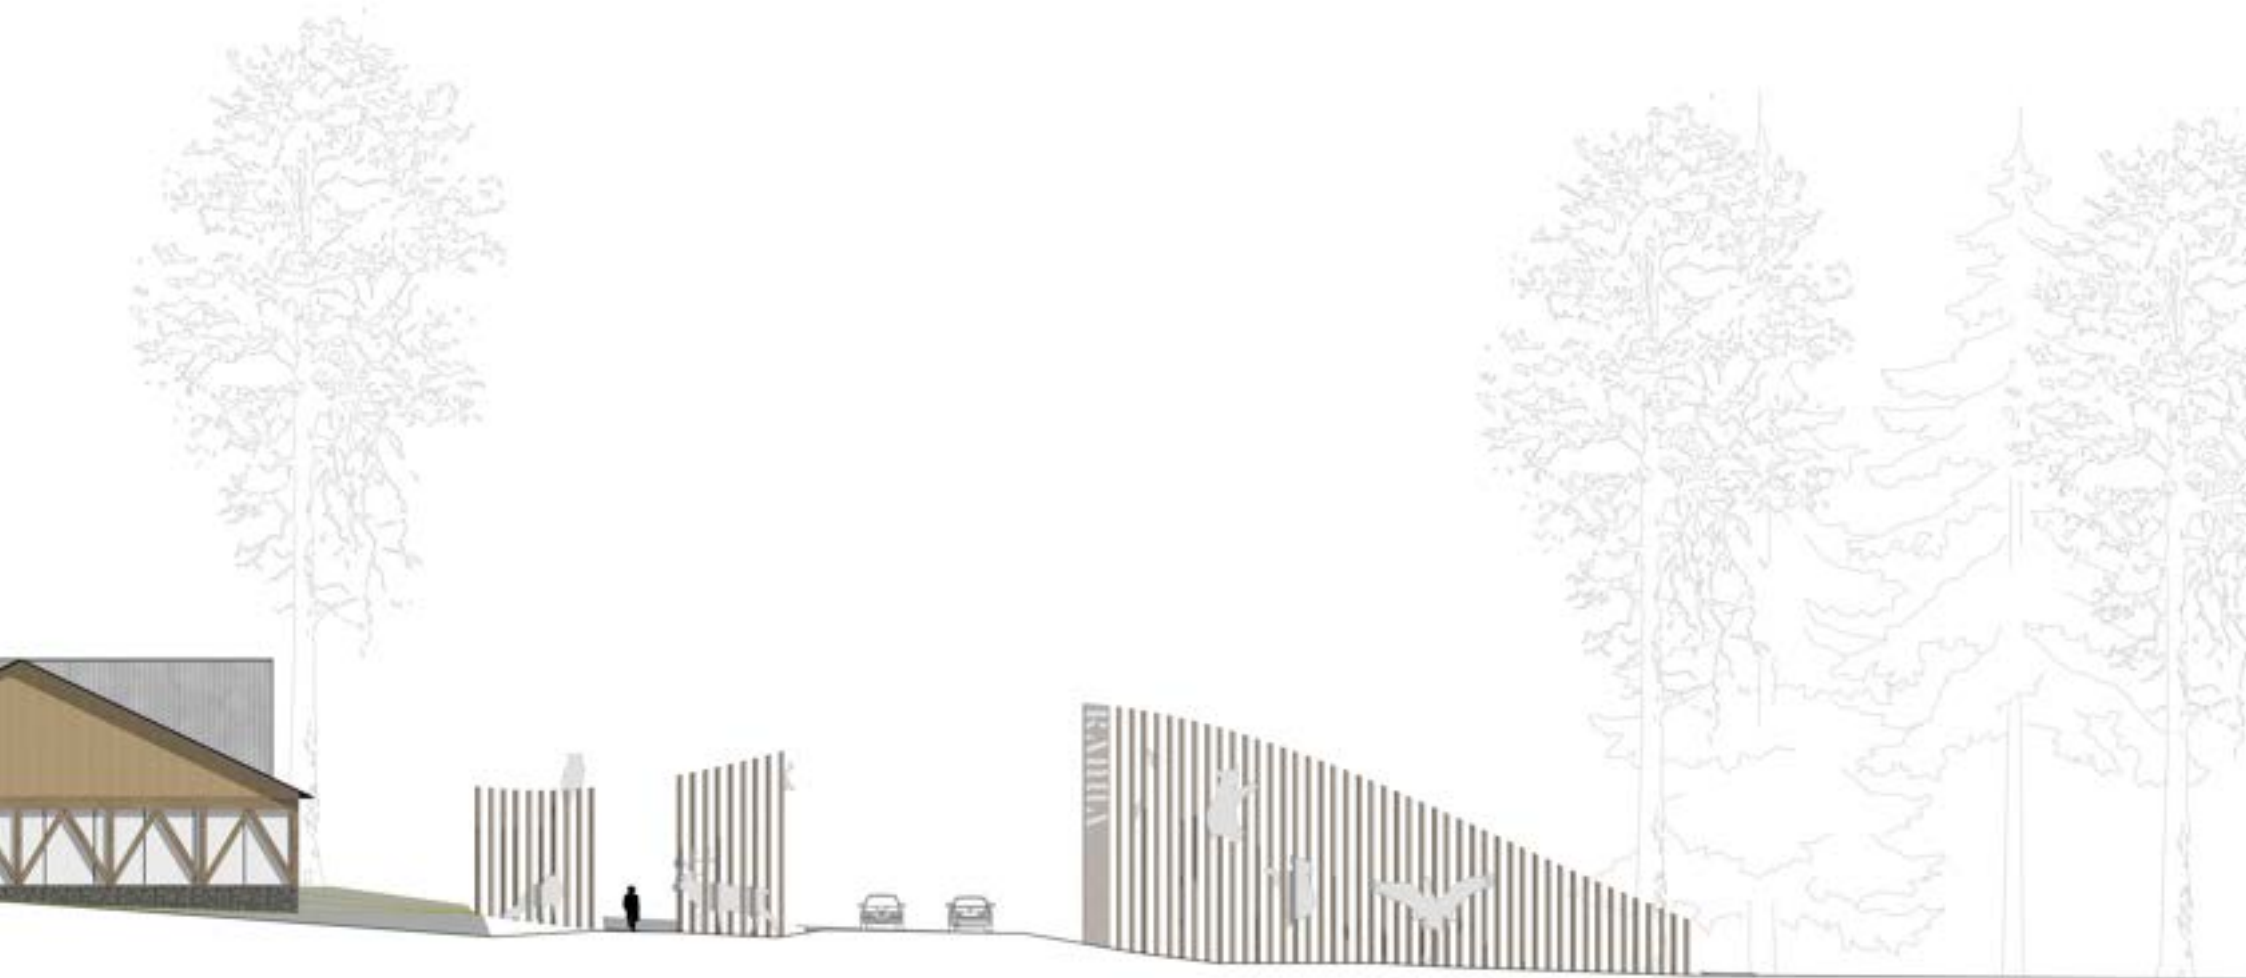

RANUA



Euroopan unionin
osarahoittama



LAPIN LIITTO



ELLARE



LUOARKKITEHDIT

RANUAN ELÄINPUISTON YMPÄRISTÖN MASTER PLAN 2030

NÄKYMÄ
LIIKEKESKUSTA JA ALUEPORTTI



RANUA



Euroopan unionin
osarahoittama



LAPIN LIITTO



ELLARE



LUOARKKITEHDIT

RANUAN ELÄINPUISTON YMPÄRISTÖN MASTER PLAN 2030

OSA-ALUESUUNNITELMA 1:1500

KAAKKOINEN KOTAKYLÄ

Majoituskokonaisuus, rakennusoikeus à 2000 m²
Kotakylän alueelle mahtuu kaksi majoituskokonaisuutta.

1. Päärakennus; vastaanotto, ravintola ja huoltotilat
500 m²
- avautuu kohti poroaitausta

2. Majoitusmökkit
à 30 m², 2hlöä
= yht. 56 petipaikkaa
- mökit pareittain sijoiteltuna rinteeseen
- näkymät kohti poroaitausta

à 60 m², 4hlöä
= yht. 48 petipaikkaa
- mökit yksittäin sijoiteltuna rinteeseen
- näkymät kohti poroaitausta

3. Asiakaspalvelu ja saattoliikenne

4. Kävely-yhteys liikekeskukseen

5. Poro-ohjelmapalvelu

6. Huolto- / apurakennukset, myymälä
7. Poroaitaus, osa 1/4
8. Poroaitaus, osa 2/4, rajattavissa erilleen
9. Poroaitaus, osa 3/4, rajattavissa erilleen
10. Poroaitaus, osa 4/4, rajattavissa erilleen
11. Kota



RANUAN ELÄINPUISTON YMPÄRISTÖN
MASTER PLAN 2030

NÄKYMÄ RAVINTOLASTA
KAAKKOINEN KOTAKYLÄ



RANUA



Euroopan unionin
osarahoittama



 **ELLARE**



LUOARKKITEHDIT

RANUAN ELÄINPUISTON YMPÄRISTÖN MASTER PLAN 2030

NÄKYMÄ MALLISTA
KAAKKOINEN KOTAKYLÄ



RANUA



Euroopan unionin
osarahoittama



LAPIN LIITTO



ELLARE



LUOARKKITEHDIT

RANUAN ELÄINPUISTON YMPÄRISTÖN MASTER PLAN 2030

OSA-ALUESUUNNITELMA 1:1000


KARHUNPESÄMAJOITUS

varaus erityismajoitukselle, rakennusoikeus yht. 500m²

- premiumtasoista elämysmajoitusta; luonteeltaan suljettuja, intiimejä ja luolamaisia majoitustiloja, joista rajattuja ja kiehtovia näkymiä ympäristöön sekä kattoikkunan kautta taivaalle. Sammaleinen matolla verhoiltu ikkunasyvennys ja jäkälämateriaali katossa korostavat pesämäistä ja luonnonomaista tunnelmaa.

- pieniä ja kompakteja n. à 20m², 2-3hlön mökkejä ryhmittäin sijoitettuna

- yht. 22 majoitusyksikköä, 50 petipaikkaa

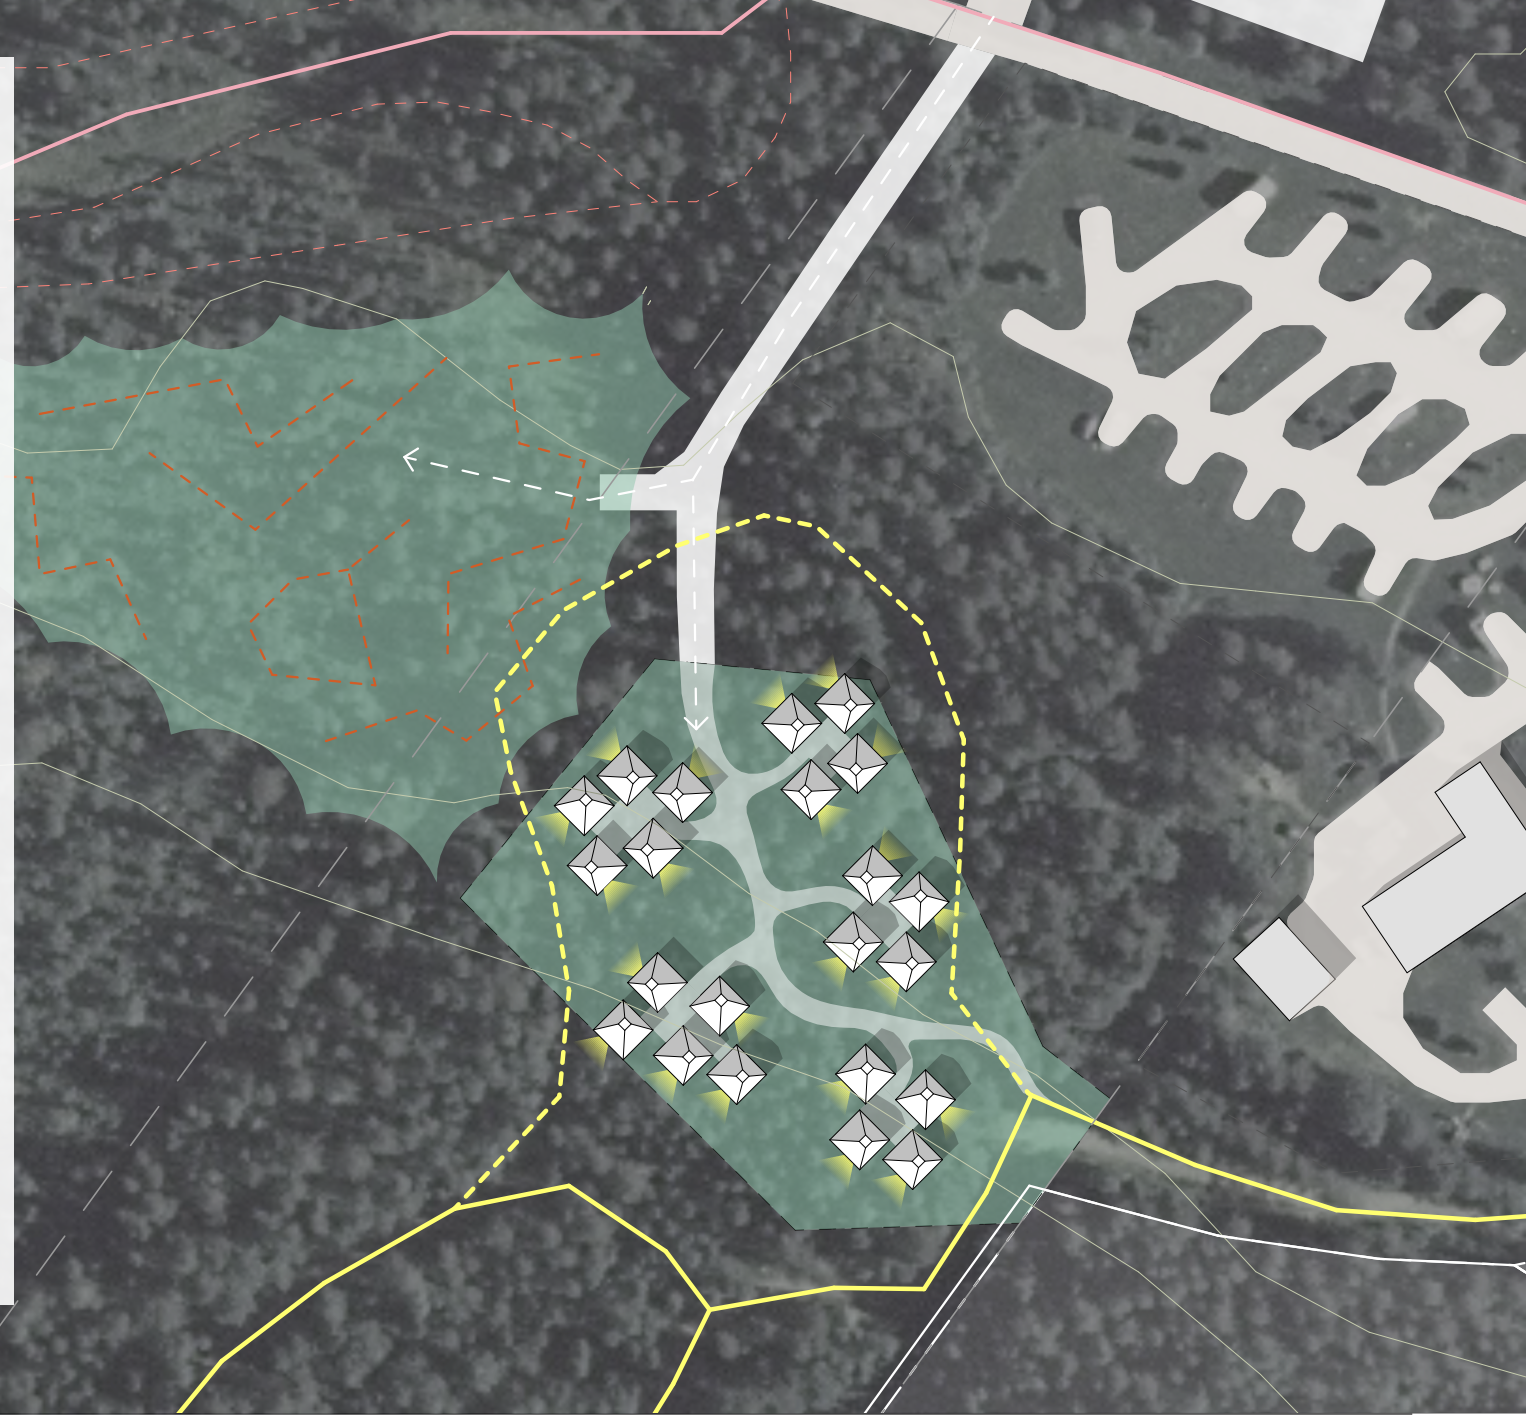

RANUAN ELÄINPUISTON YMPÄRISTÖN
MASTER PLAN 2030

NÄKYMÄ MALLISTA
KARHUNPESÄMAJOITUS



RANUA



Euroopan unionin
osarahoittama



LAPIN LIITTO



ELLARE



LUOARKKITEHDIT

RANUAN ELÄINPUISTON YMPÄRISTÖN
MASTER PLAN 2030

NÄKYMÄ
KARHUNPESÄMAJOITUS



RANUA



Euroopan unionin
osarahoittama



LAPIN LIITTO



ELLARE



LUOARKKITEHDIT