



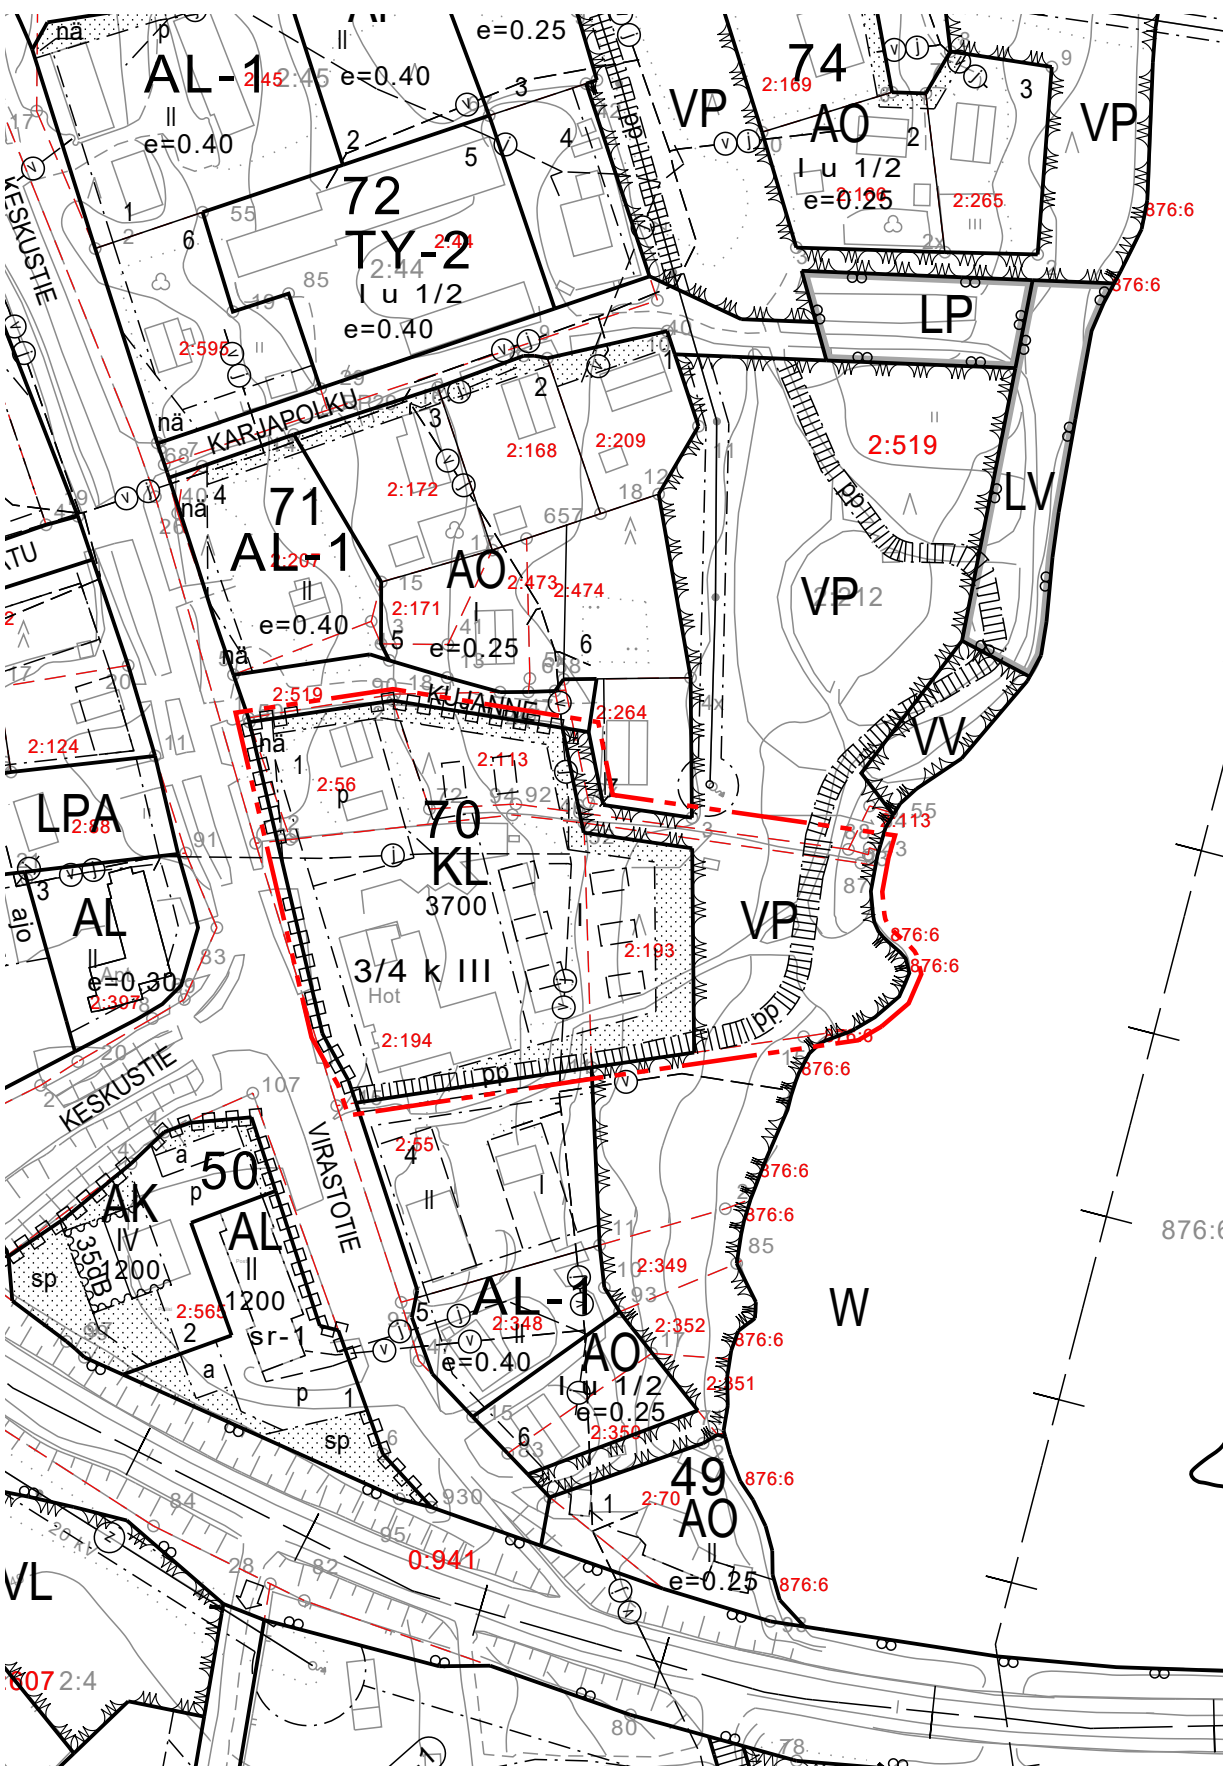

OTE VOIMASSA OLEVASTA ASEMAKAAVASTA, JOTA MUUTETAAN 1:2000

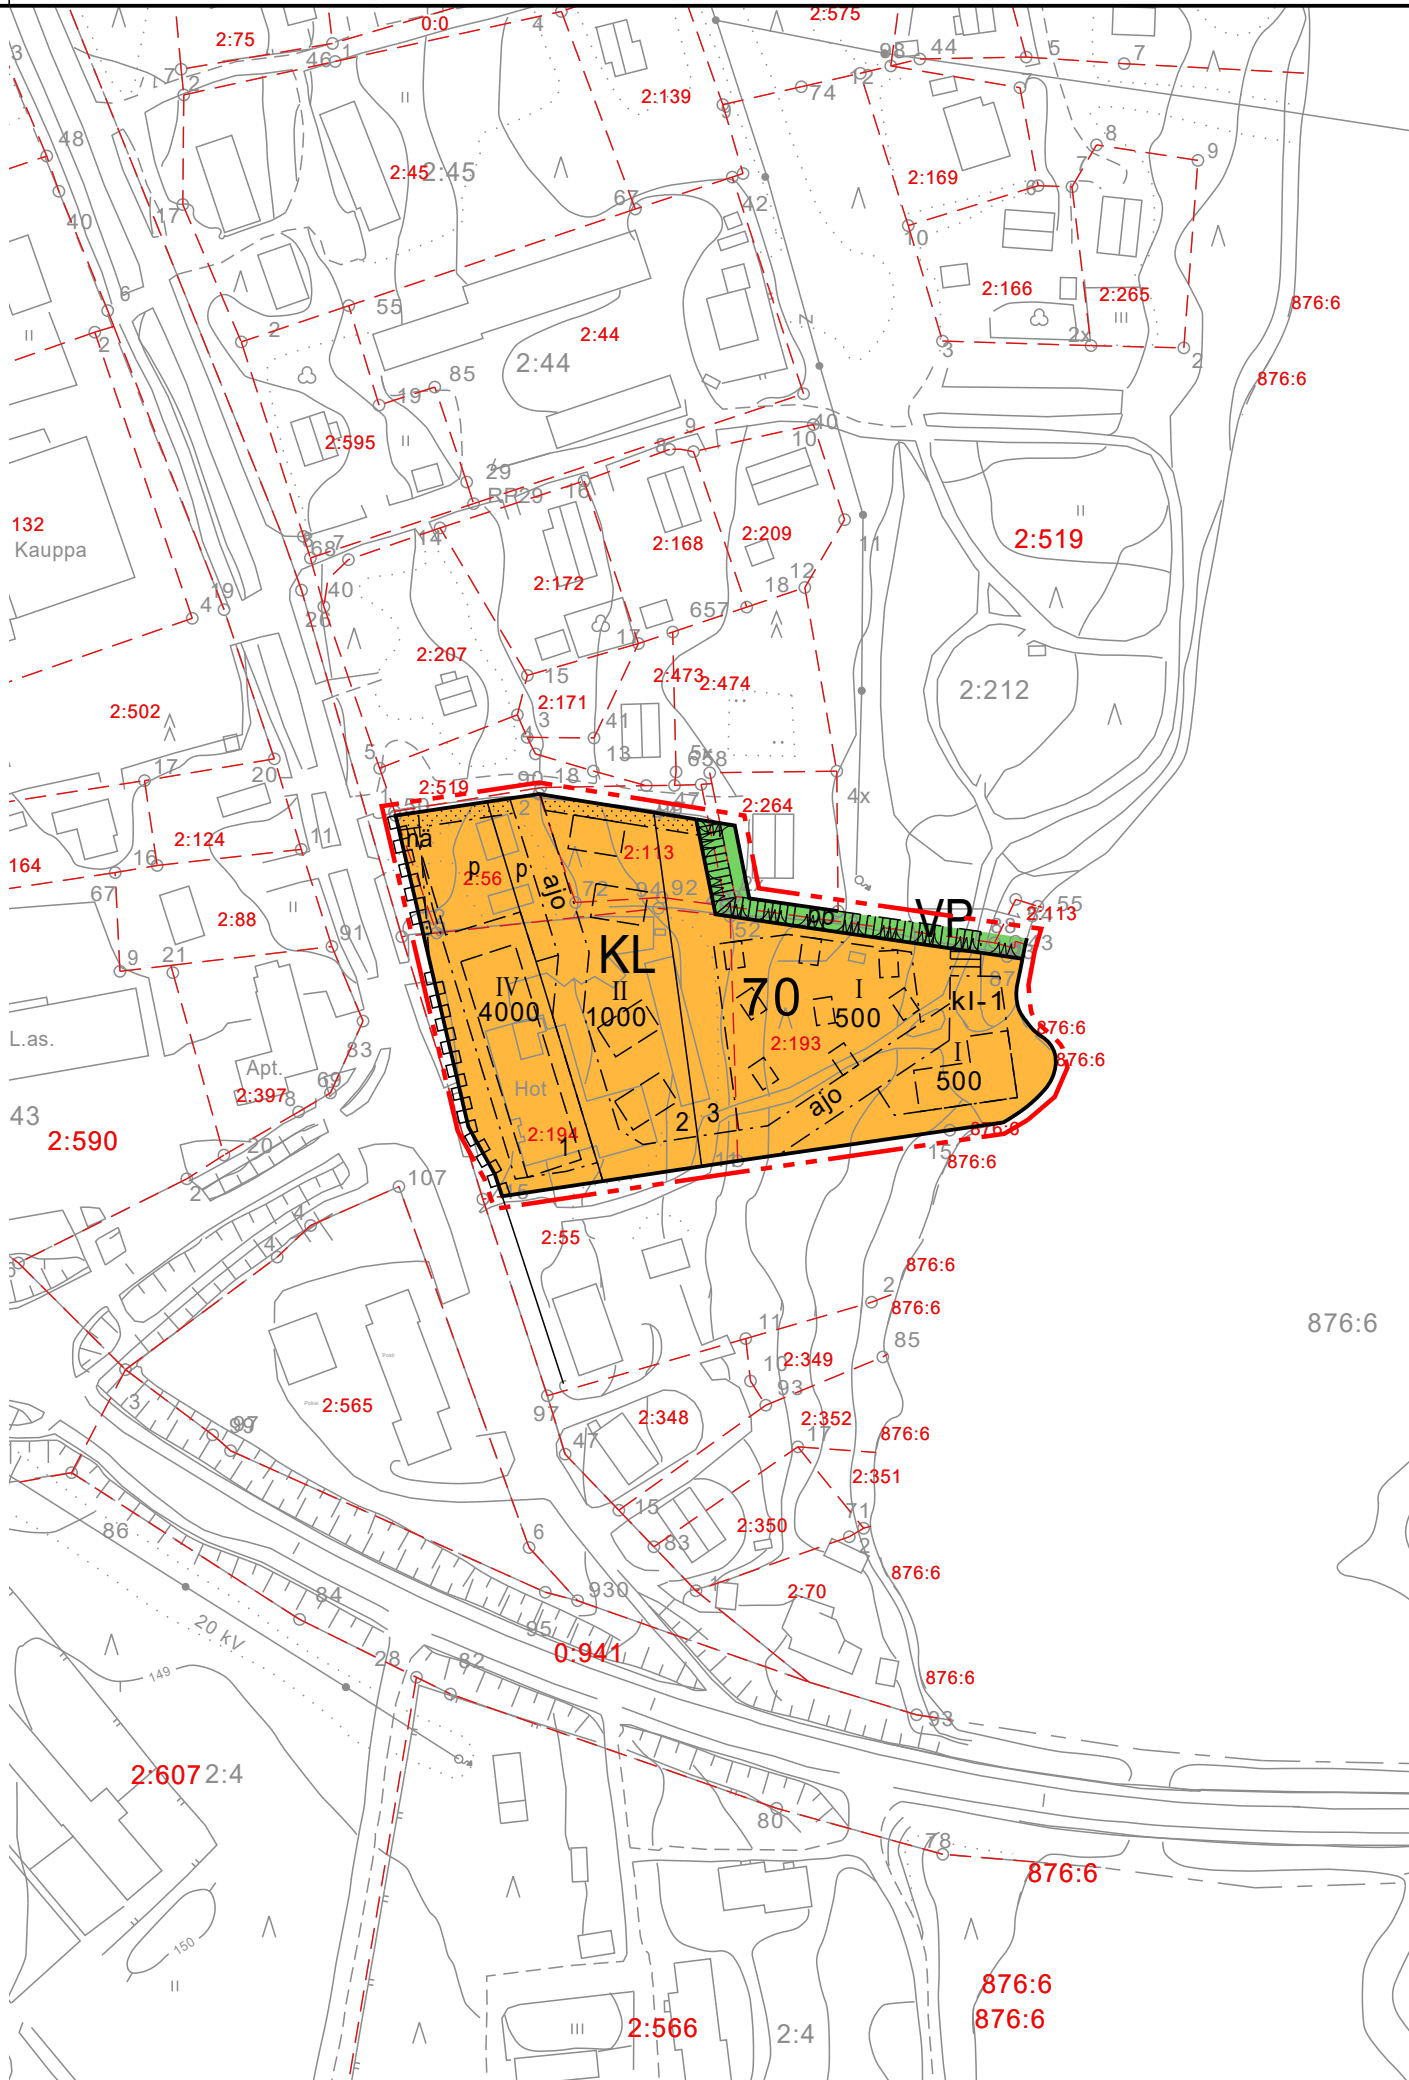

Asemakaavamerkintöjen selitykset:



Liikerakennusten korttelialue.



Puisto.




3 m kaava-alueen rajan ulkopuolella oleva viiva.



Korttelin, korttelinosan ja alueen raja.



Osa-alueen raja.

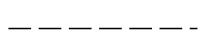

Ohjeellinen alueen tai osa-alueen raja.



Ohjeellinen tontin raja.

70

Korttelin numero.

1

Ohjeellisen tontin numero.

500

Rakennusoikeus kerrosalaneliömetreinä.

II


Roomalainen numero osoittaa rakennusten, rakennuksen tai sen osan suurimman sallitun kerrosluvun.




Rakennusala.




Ohjeellinen rakennusala.

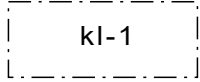


Rakennusala, jolle saa sijoittaa loma- ja vapaa-ajan viettoa palvelevia ravintola-, sauna-, kokoontumis- ja huoltotiloja.

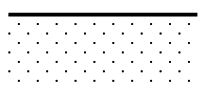


Istutettava alueen osa.

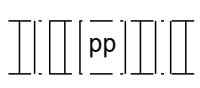


Jalankululle ja polkupyöräilylle varattu alueen osa.

 


Ajoyhteys.

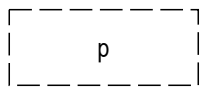

Ohjeellinen pysäköimispaikka.

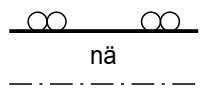

Maantien näkemäalueeksi varattu alueen osa.

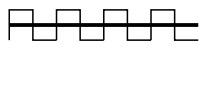

Katualueen rajan osa, jonka kohdalta ei saa järjestää ajoneuvoliittymää.

Asemakaavamääräykset:

Rakennushankkeen yksityiskohtaisessa suunnitelmassa tulee osoittaa tarkasti tontin toimintojen sijoittaminen ja rakentamisen periaatteet. Asemapiirroksesta tulee ilmetä istutettavat tontin osat, säilytettävä puusto, ajoneuvo- ja kevyelle liikenteelle sekä pysäköintiin varatut alueet pinnoitemateriaaleineen sekä oleskeluun varatut tontin osat kalustuksineen.

Jos naapurirakennusten etäisyys on alle 8 metriä, on rakenteellisiin tai muilla keinoin huolehdittava palon leviämisen rajoittamisesta.

Tonteilla olevat autopaikat on erotettava katu- ja piha-alueesta istutuksilla, kiveyksellä tai muulla selkeällä rakenteella.

Jätteenkeräyspisteet on aidattava tai sijoitettava rakennuksiin siten, etteivät ne näy kaduille tai yleisille kulkuväylille.

Rakennusten julkisivujen väriyty, muutokieli, mittasuhteet ja materiaalit tulee suunnitella ja toteuttaa erityisellä huolella siten, että rakennukset sopivat Keskustien katuympäristöön ja rantamaisemaan.

Rakennuslupahakemukseen tulee liittää selvitys hulevesien muodostumisesta ja suunnitelma hulevesien käsittelystä. Pihoiilla ja alueen sisäisillä kulkuväylillä tulee käyttää mahdollisimman paljon vettä läpäiseviä pintoja.

Tulvavahingoille alttiiden rakenteiden alin sallittu taso N2000-järjestelmässä on +144,66 m

RANUA

HOTELLIN JA PUISTOALUEEN (VIRASTOTIE 10) ASEMAKAAVA MUUTOS

EHDOTUS 1:2000

Asemakaavan muutos koskee Ranuan kirkonkylän 1. kunnanosan korttelia 70 sekä siihen liittyvää virkistysaluetta.

Asemakaavan muutoksella muodostuu Ranuan kirkonkylän 1. kunnanosan asemakaavan korttelin 70 tontit 1,2 ja 3 sekä niihin liittyvä virkistysalue.

Pohjakartta on alueidenkäyttölain 54a § (11.4.2014/323)) mukainen ja vastaa olosuhteita

xxx

xxx

Oulussa 12.8.2025

Mikko Autio

Mikko Autio
FM, YKS-759

Elina Marjakangas

Arkkitehti, YKS-519



Luonnos nähtävillä 26.3.-5.5.2025
Ehdotus nähtävillä xx.xx.2025

Hyväksytty Ranuan kunnanvaltuustossa
xx.xx.xxxx § xx.

Kuulutus voimaantulosta ____



RANUAN KUNTA