


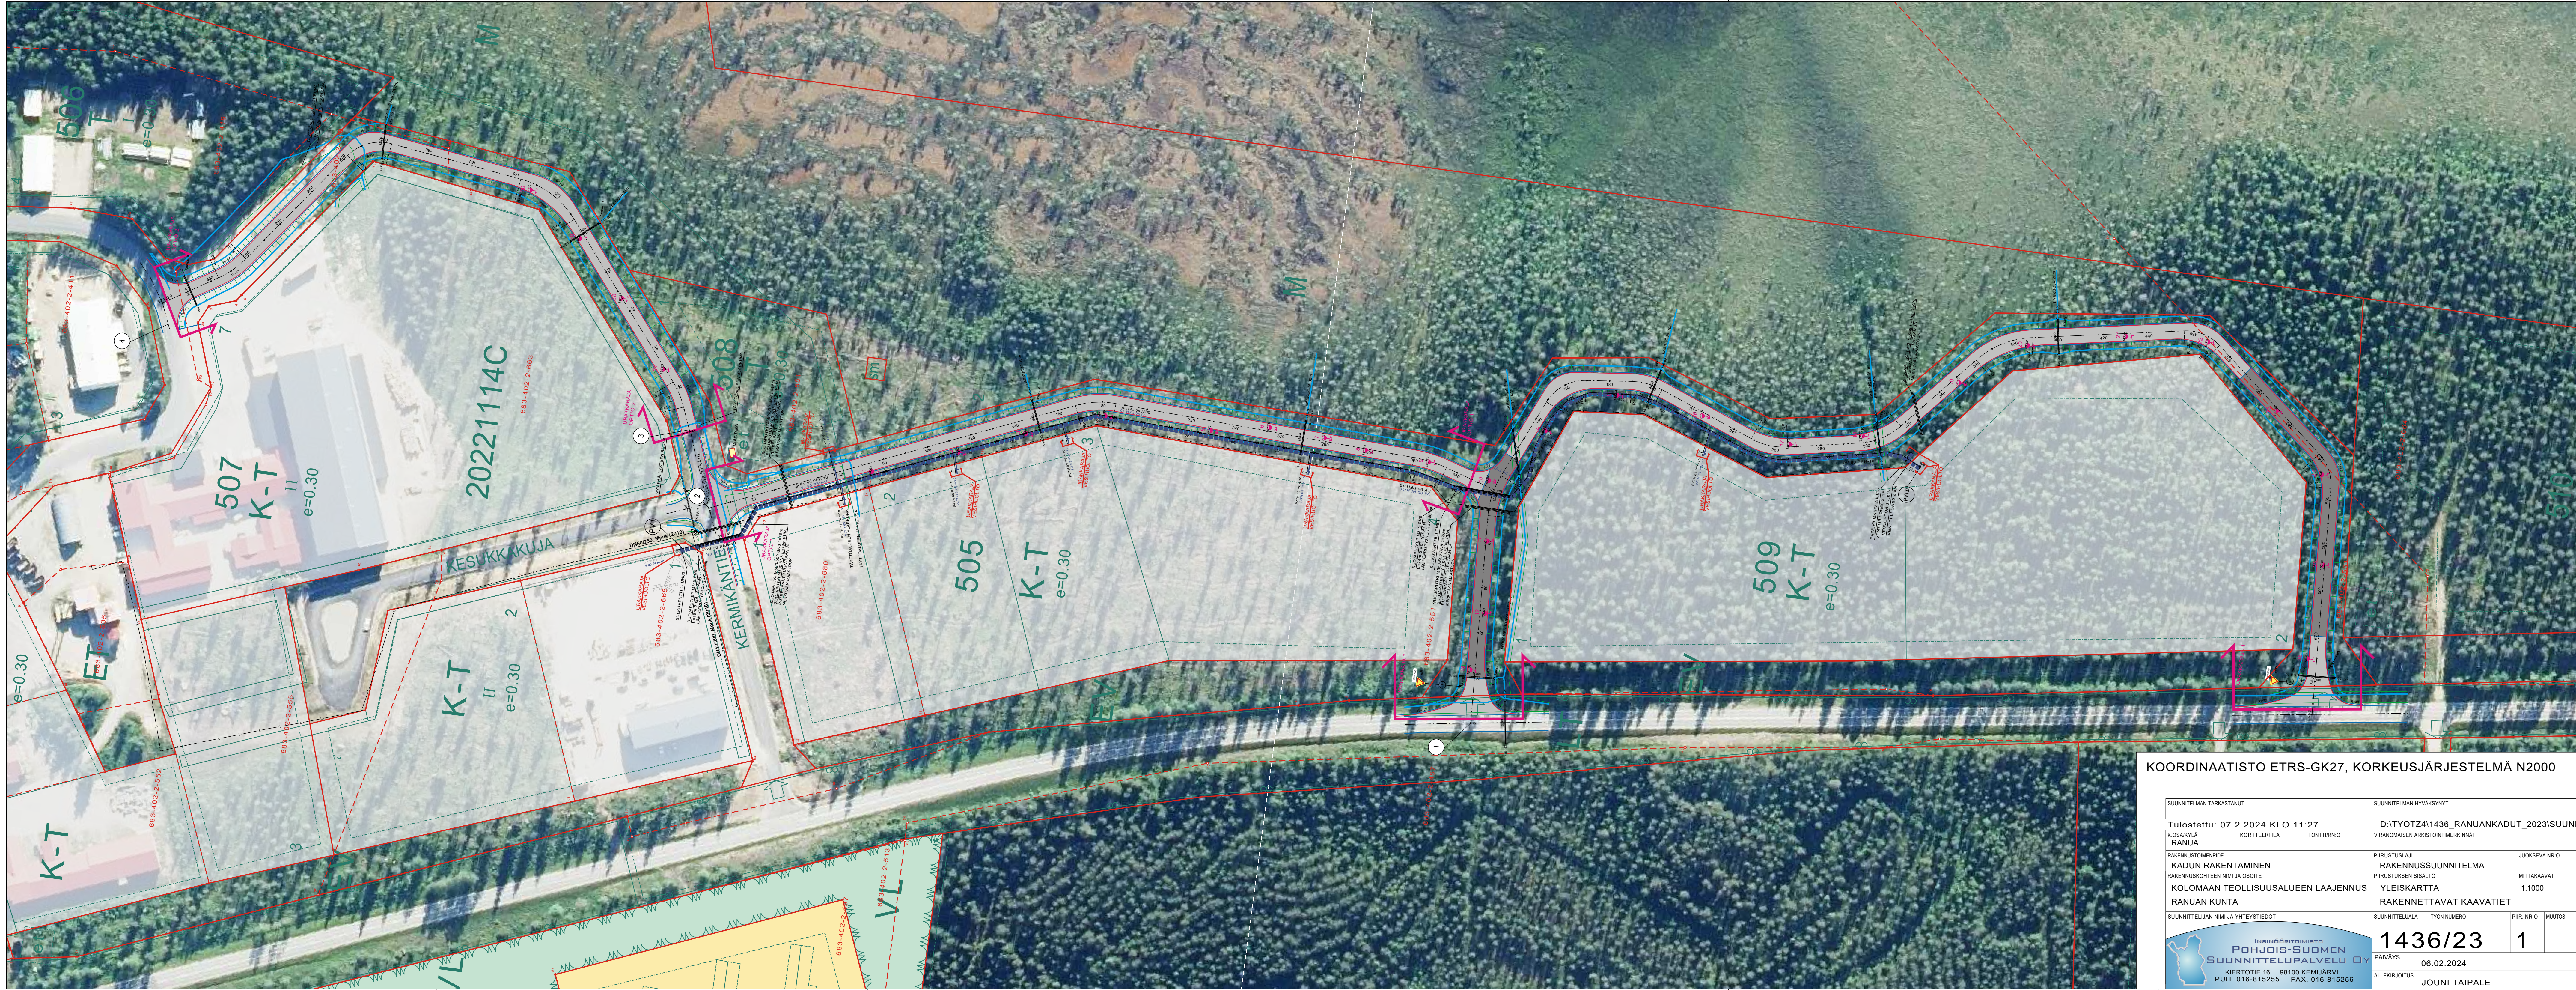

KOORDINAATISTO ETRS-GK27, KORKEUSJÄRJESTELMÄ N2000

SUUNNITELMAN TARKASTANUT		SUUNNITELMAN HYVÄKSYNYT	
Tulostettu: 07.2.2024 KLO 11:27		D:\TYOT24\1436_RANUANKADUT_2023\SUUNNITELMA	
K. OSARIN KORTTELITILA		VIRANOMAISEN ARKISTOINTIMERKINNÄT	
RANUA		RAKENNUSLUOKKA	
RAKENNUSLOINTEIDEN		RAKENNUSLUOKKA	
KADUN RAKENTAMINEN		RAKENNUSLUOKKA	
RAKENNUSLOINTEIDEN NIMI JA OSOITE		MITTAKAAVAT	
KOLOMAAN TEOLLISUUSALUEEN LAAJENNUS		1:1000	
RANUAN KUNTA		RAKENNETTAVAT KAAVAT	
SUUNNITTELUJAN NIMI JA YHTEYSTIEDOT		SUUNNITTELUJAN NIMI JA YHTEYSTIEDOT	TYÖN NUMERO
INSINÖÖRITOIMISTO		1436/23	
POHJOIS-SUOMEN		06.02.2024	
SUUNNITTELUKESKUS OY		JOUNI TAIPALE	
KIEROTIE 16 98100 KEMIJÄRVI			
PUH. 016-815255 FAX. 016-815256			