


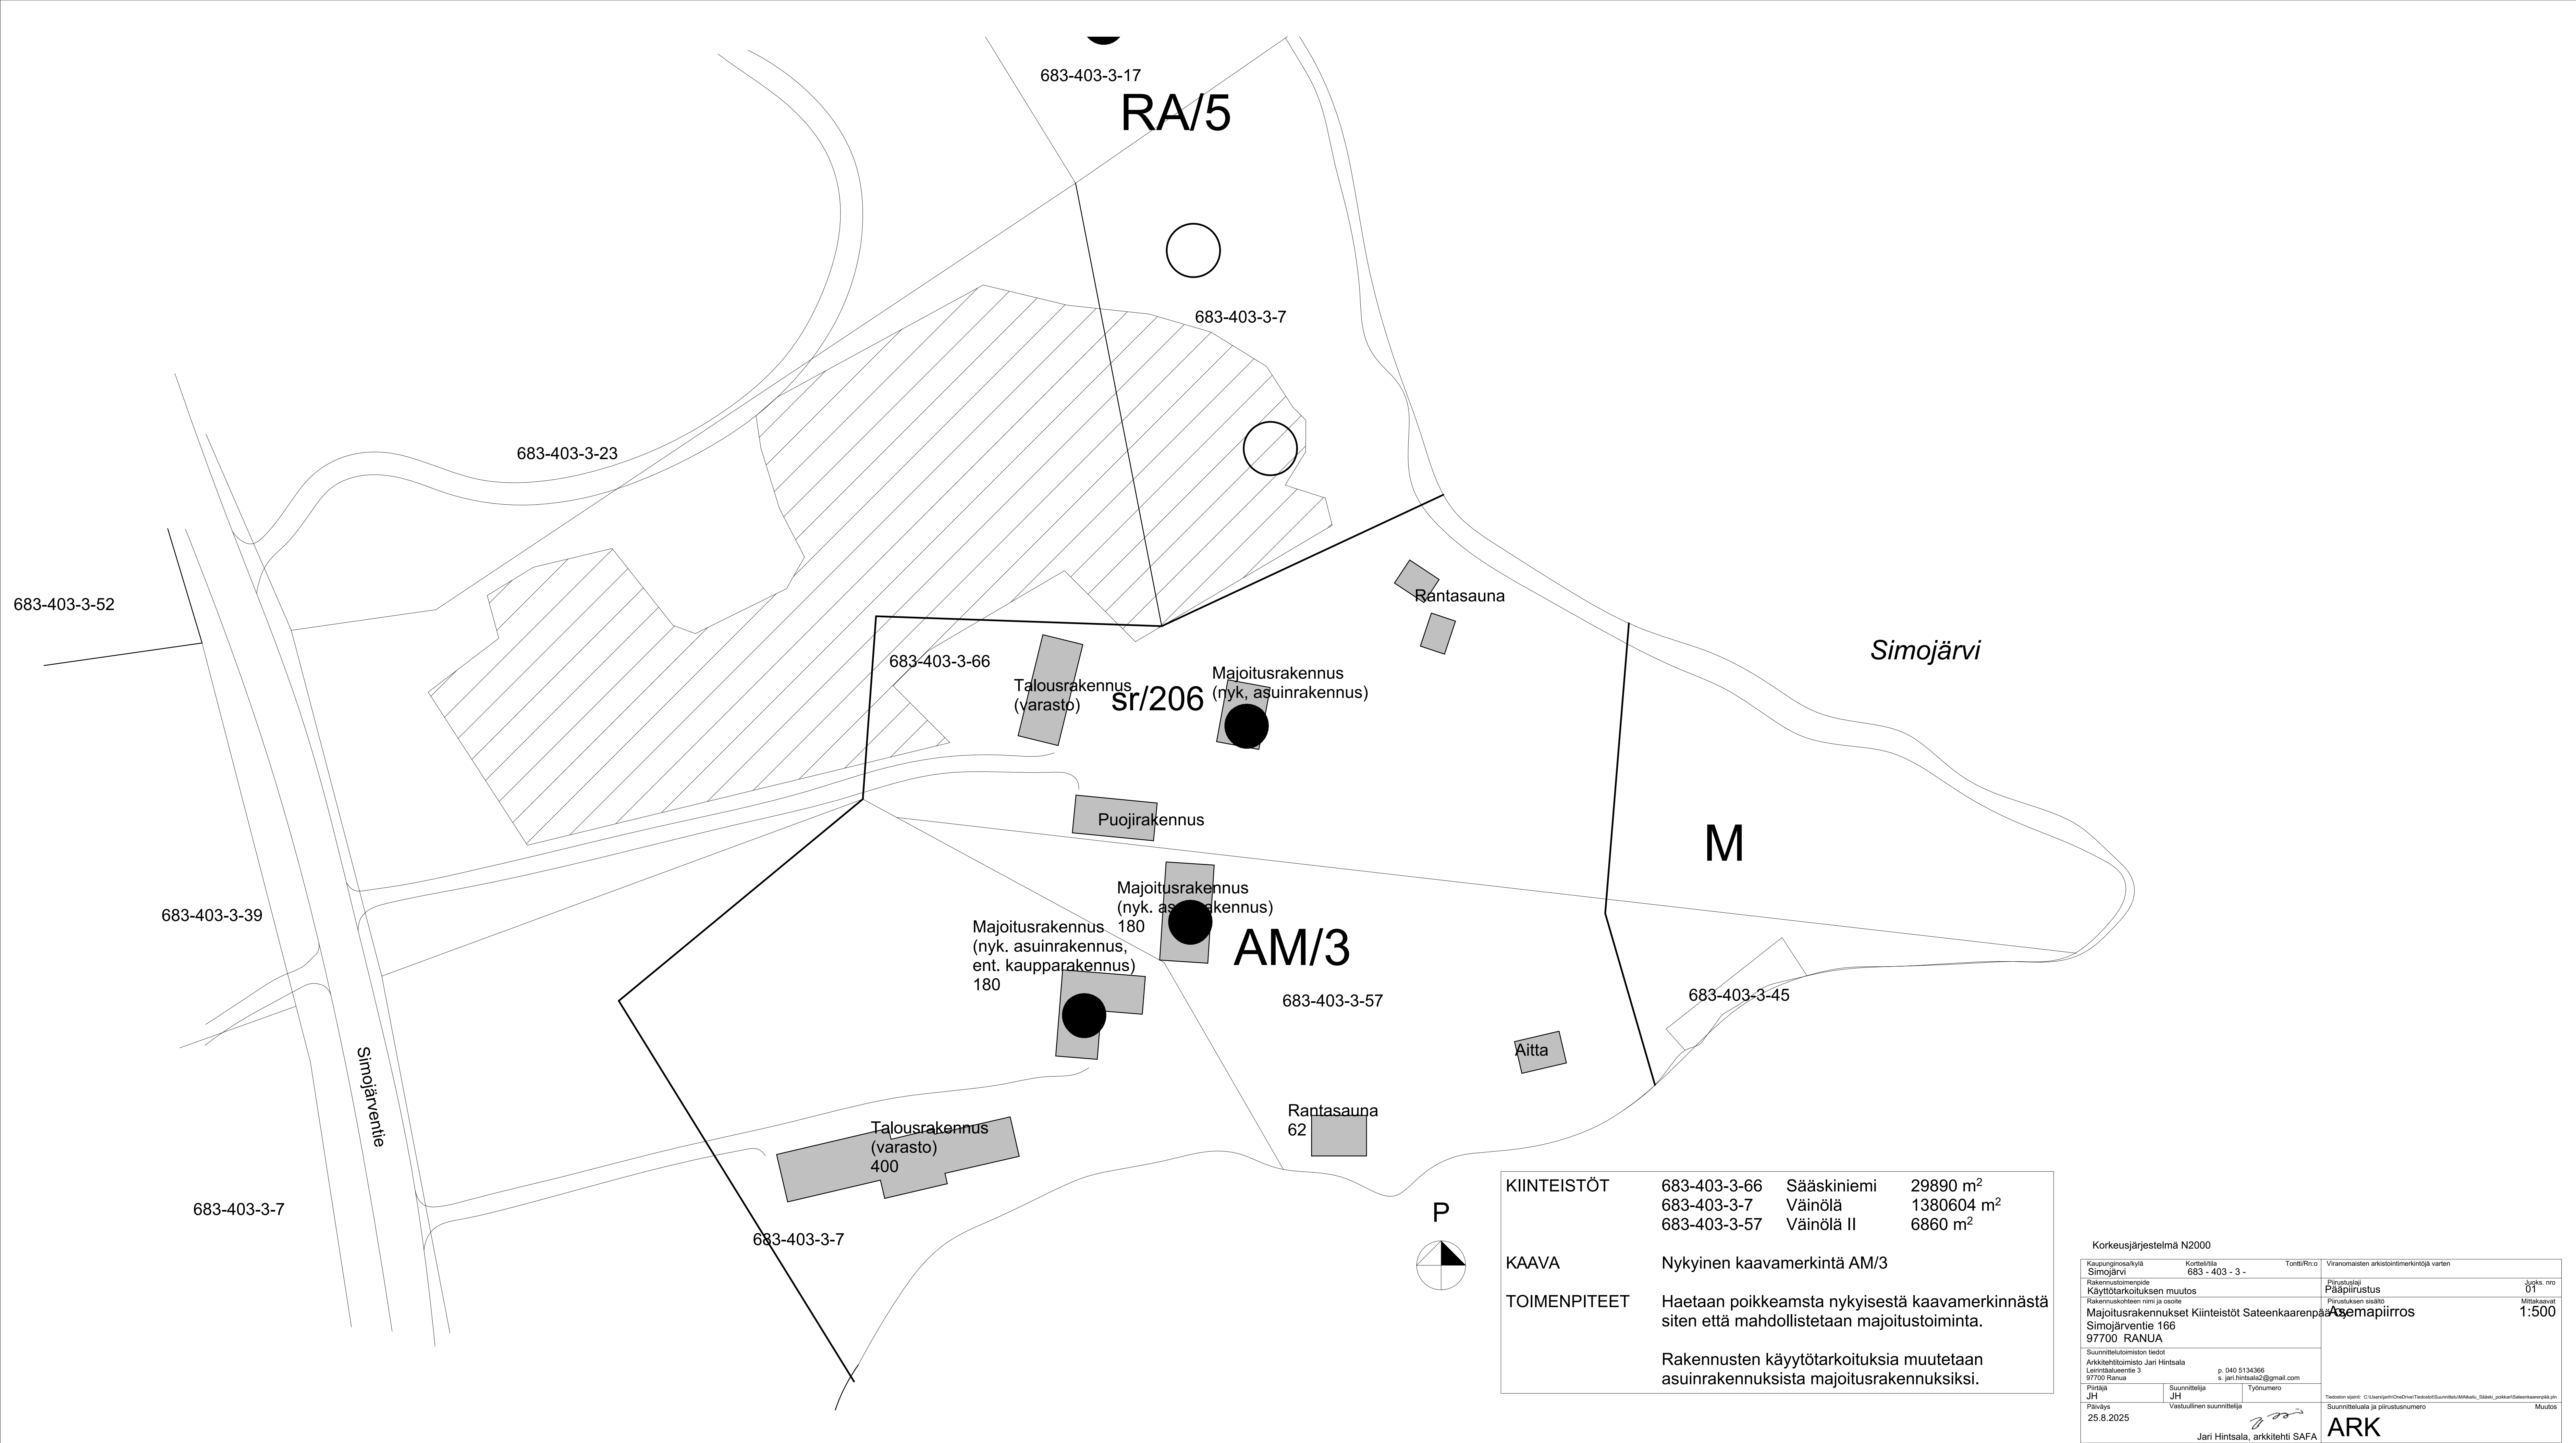

KIINTEISTÖT	683-403-3-66 683-403-3-7 683-403-3-57	Sääskiniemi Väinölä Väinölä II	29890 m ² 1380604 m ² 6860 m ²
KAAVA	Nykyinen kaavamerkintä AM/3		
TOIMENPITEET	Haetaan poikkeamsta nykyisestä kaavamerkinnästä siten että mahdollistetaan majoitustoiminta. Rakennusten käyttötarkoituksia muutetaan asuinrakennuksista majoitusrakennuksiksi.		

Korkeusjärjestelmä N2000			
Kaupunginosa/kylä Simojärvi	Korttelin/tila 683 - 403 - 3 -	Tontti/Rn:o	Viranomaisen arkistointimerkintöjä varten
Rakennustoimenpide Käyttötarkoituksen muutos	Piirustustilaili Pääpiirustus	Juoks. nro 01	
Rakennuskohteen nimi ja osoite Majoitusrakennukset Kiinteistöt Sateenkaarenpää Simojärventie 166 97700 RANUA	Piirustuksen sisältö Asemapiirros	Mittakaavat 1:500	
Suunnittelutoimiston tiedot			
Arkkiitehti/toimisto Jari Hintsala Leimintäalueentie 3 97700 Ranua			
p. 040 5134366 s. jari.hintsala2@gmail.com			
Piirtäjä JH	Suunnittelija JH	Työnumero	
Päiväys 25.8.2025	Vastuullinen suunnittelija		
Jari Hintsala, arkkitehti SAFA			ARK